



WOHNUNG 12 IM ERDGESCHOSS

Haus 2 / 3 Zimmer / ca. 92,30 m²

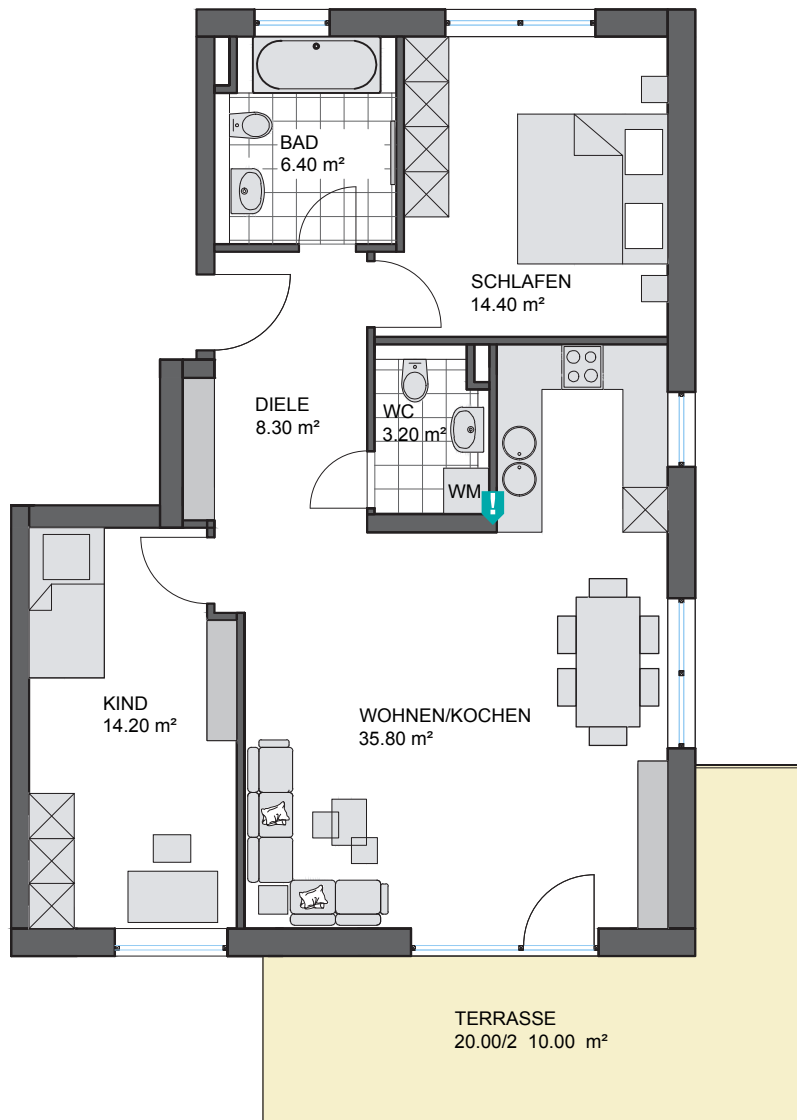

Maßstab 1:100

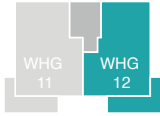

Optional und gegen Aufpreis kann hier ein Abstellraum integriert werden und die Küche vergrößert werden. Siehe hierzu Wohnung 14 im Haus 2.

