



WOHNUNG 13 IM 1. OBERGESCHOSS

Haus 2 / 4 Zimmer / ca. 105,20 m²

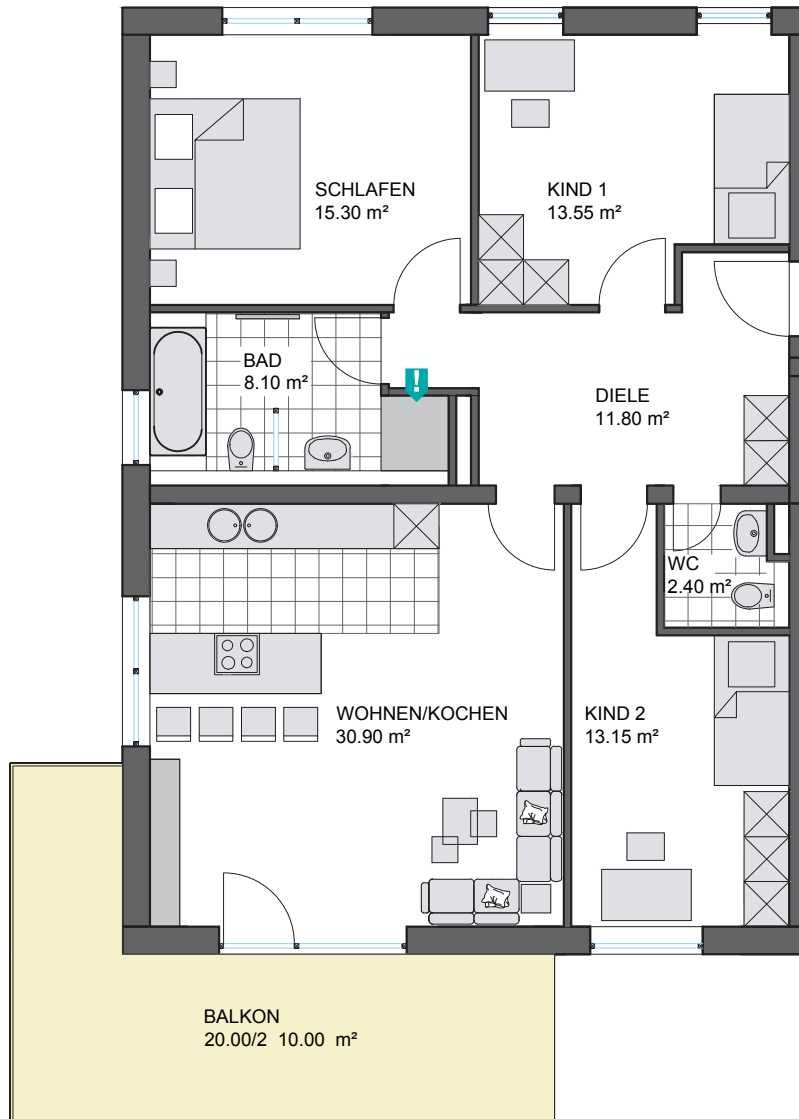

Maßstab 1:100

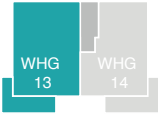

Optional kann auf eine Dusche verzichtet werden und anstelle dessen, ein Abstellraum integriert werden. Siehe hierzu Wohnung 11 im Haus 2.

